


Схема расположения границ публичного сервитута в целях размещения и эксплуатации сооружения газораспределительной сети "Газопровод межпоселковый к х.Крутой Кумылженского района Волгоградской области"

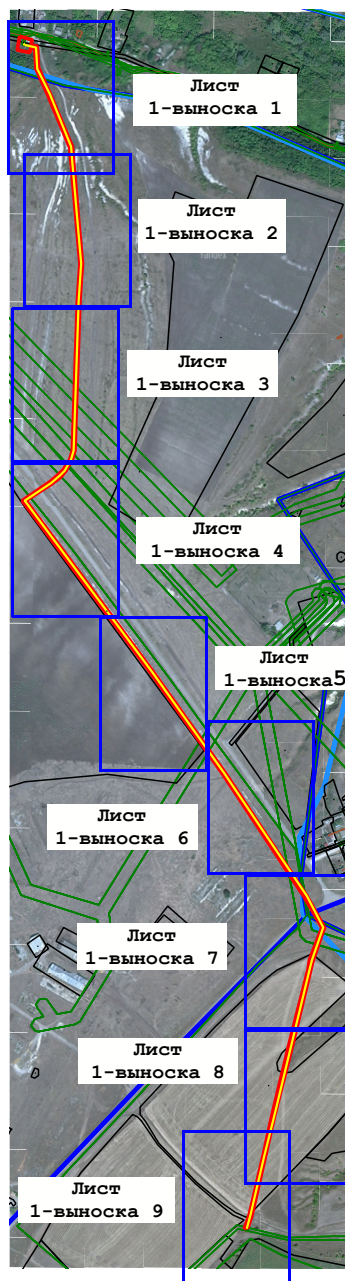

Масштаб 1:12 500

Условные обозначения:

 
-  - Вновь образованная часть границы публичного сервитута
-  - кадастровый номер земельного участка, сведения о котором внесены в ЕГРН
-  - границы территориальных зон, зон с особыми условиями использования территории, сведения о которых содержатся в ЕГРН
-  - граница объекта капитального строительства
-  - граница кадастрового квартала
-  - Характерная точка границы зоны устанавливаемого публичного сервитута
-  - Проектное местоположение инженерного сооружения
-  - Номер кадастрового квартала
-  - Границы муниципальных образований, населенных пунктов

Схема расположения границ публичного сервитута в целях размещения и эксплуатации сооружения газораспределительной сети "Газопровод межпоселковый к х.Крутой Кумылженского района Волгоградской области"

Лист 1 - выноска 1



Схема расположения границ публичного сервитута в целях размещения и эксплуатации сооружения газораспределительной сети "Газопровод межпоселковый к х.Крутой Кумылженского района Волгоградской области"

Лист 1 - выноска 2



Схема расположения границ публичного сервитута в целях размещения и эксплуатации сооружения газораспределительной сети "Газопровод межпоселковый к х.Крутой Кумылженского района Волгоградской области"

Лист 1 - выноска 3



Схема расположения границ публичного сервитута в целях размещения и эксплуатации сооружения газораспределительной сети "Газопровод межпоселковый к х.Крутой Кумылженского района Волгоградской области"

Лист 1 - выноска 4



Схема расположения границ публичного сервитута в целях размещения и эксплуатации сооружения газораспределительной сети "Газопровод межпоселковый к х.Крутой Кумылженского района Волгоградской области"

Лист 1 - выноска 5



Схема расположения границ публичного сервитута в целях размещения и эксплуатации сооружения газораспределительной сети "Газопровод межпоселковый к х.Крутой Кумылженского района Волгоградской области"

Лист 1 - выноска 6



Масштаб 1:1 000

Схема расположения границ публичного сервитута в целях размещения и эксплуатации сооружения газораспределительной сети "Газопровод межпоселковый к х.Крутой Кумылженского района Волгоградской области"

Лист 1 - выноска 7

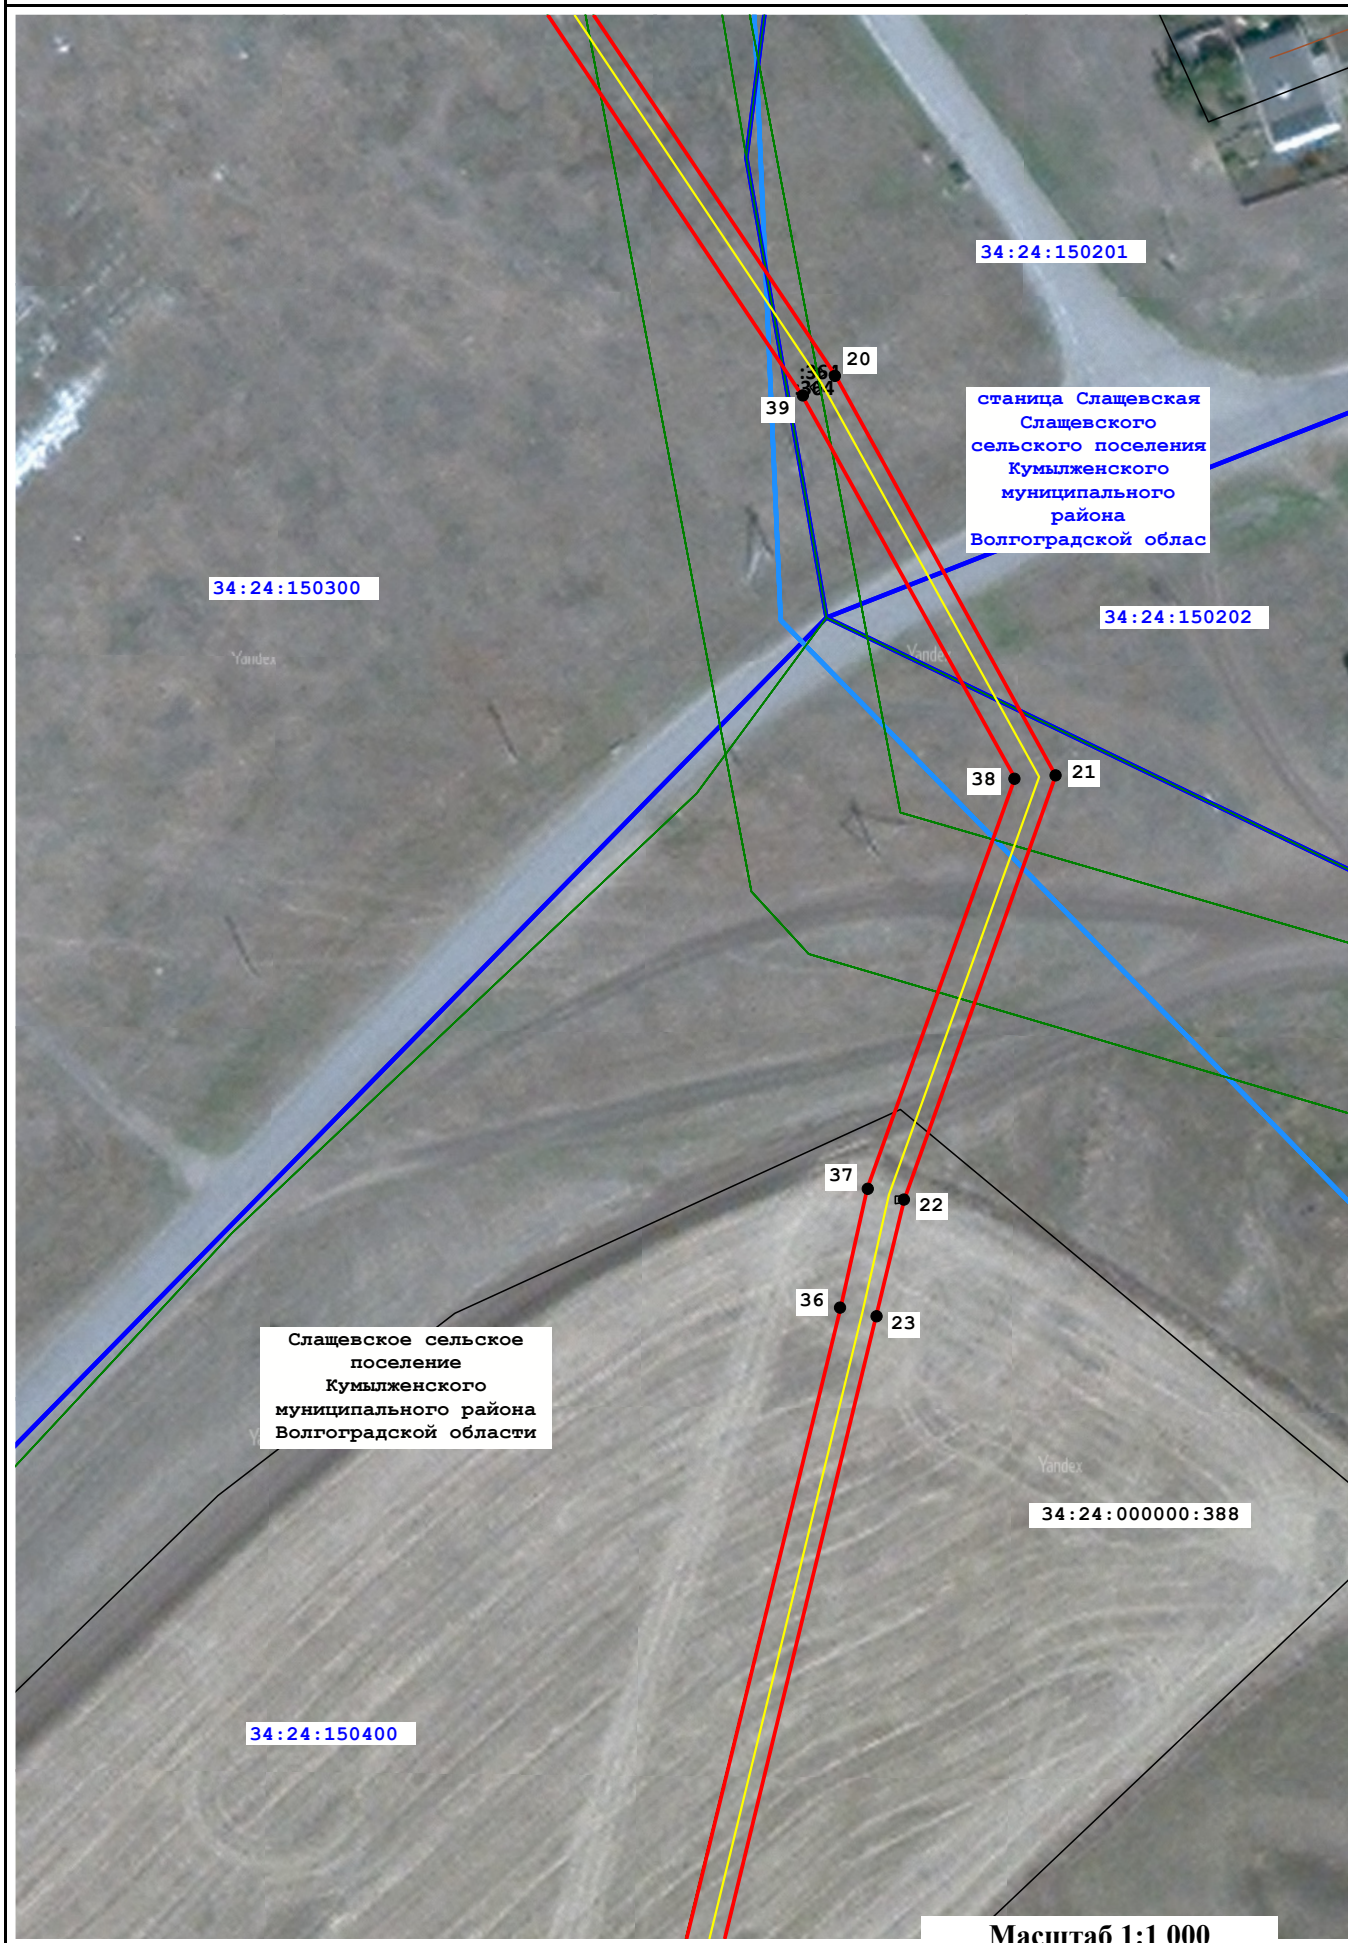


Схема расположения границ публичного сервитута в целях размещения и эксплуатации сооружения газораспределительной сети "Газопровод межпоселковый к х.Крутой Кумылженского района Волгоградской области"

Лист 1 - выноска 8

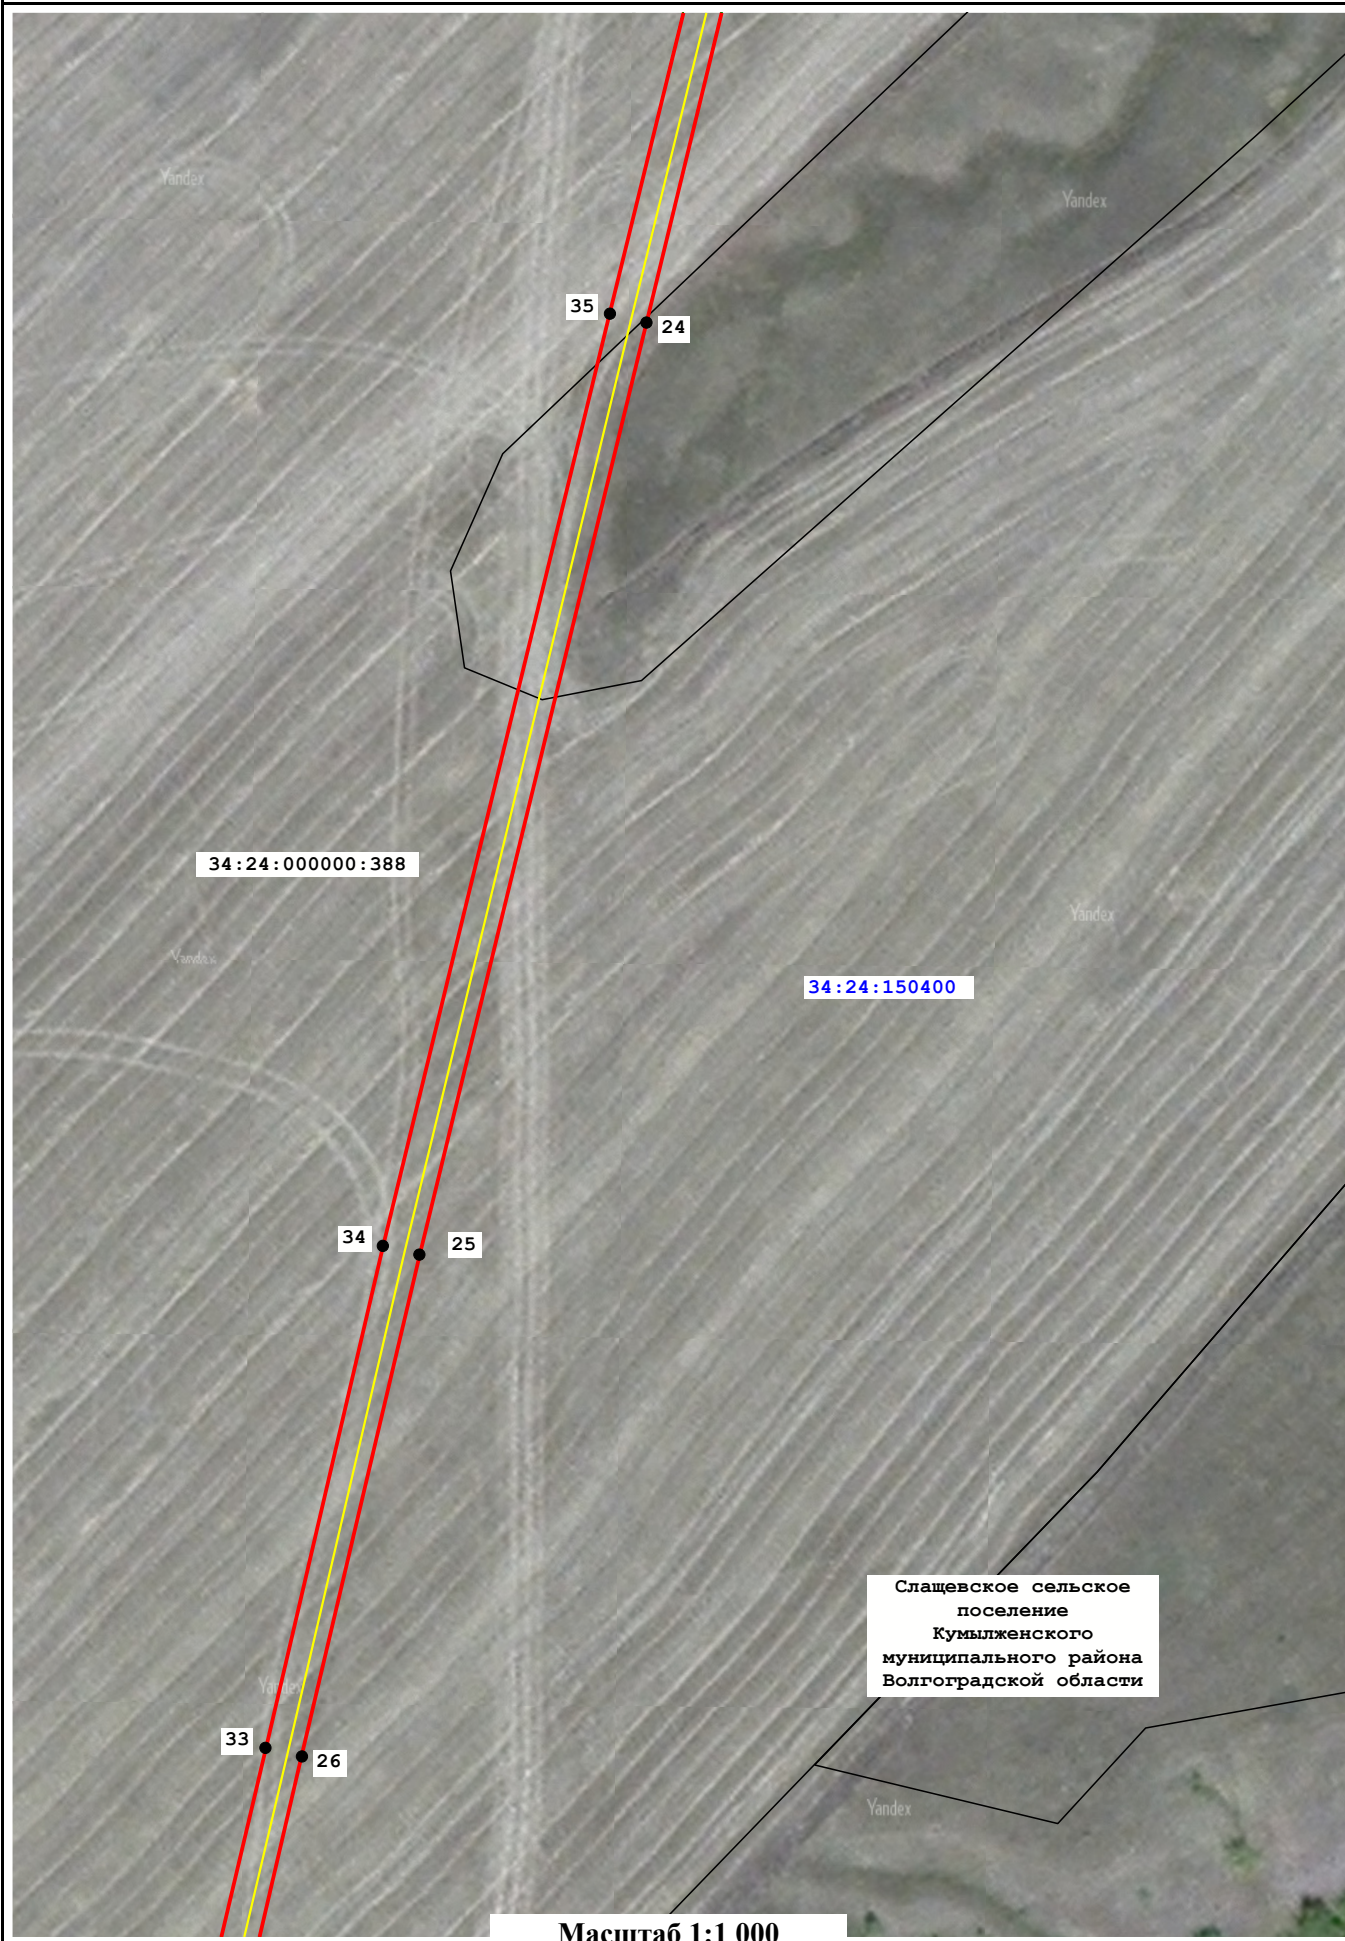


Схема расположения границ публичного сервитута в целях размещения и эксплуатации сооружения газораспределительной сети "Газопровод межпоселковый к х.Крутой Кумылженского района Волгоградской области"

Лист 1 - выноска 9

